


Ancenis, le 29 Août 2022

Annexes obligatoires

- N°2 : plan de situation

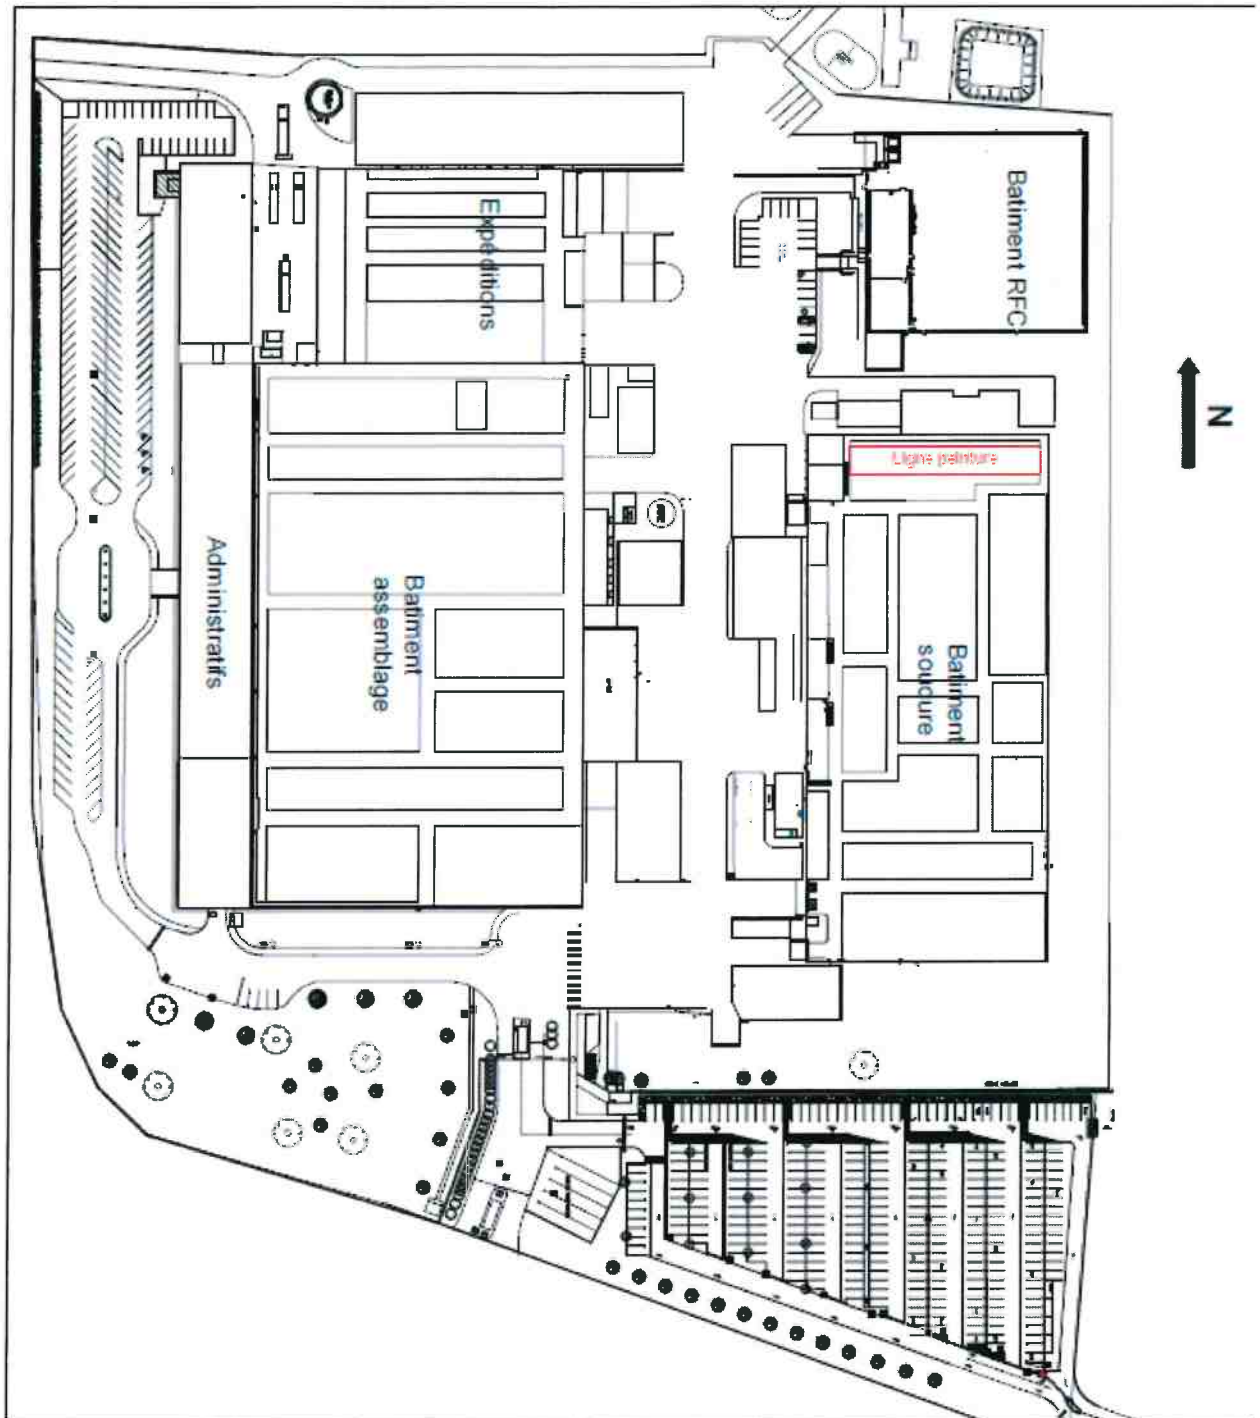


- N° 3 : 2 photographies avec localisation cartographique





- N° 4 : Plan du projet – schéma aéralique de la ligne peinture

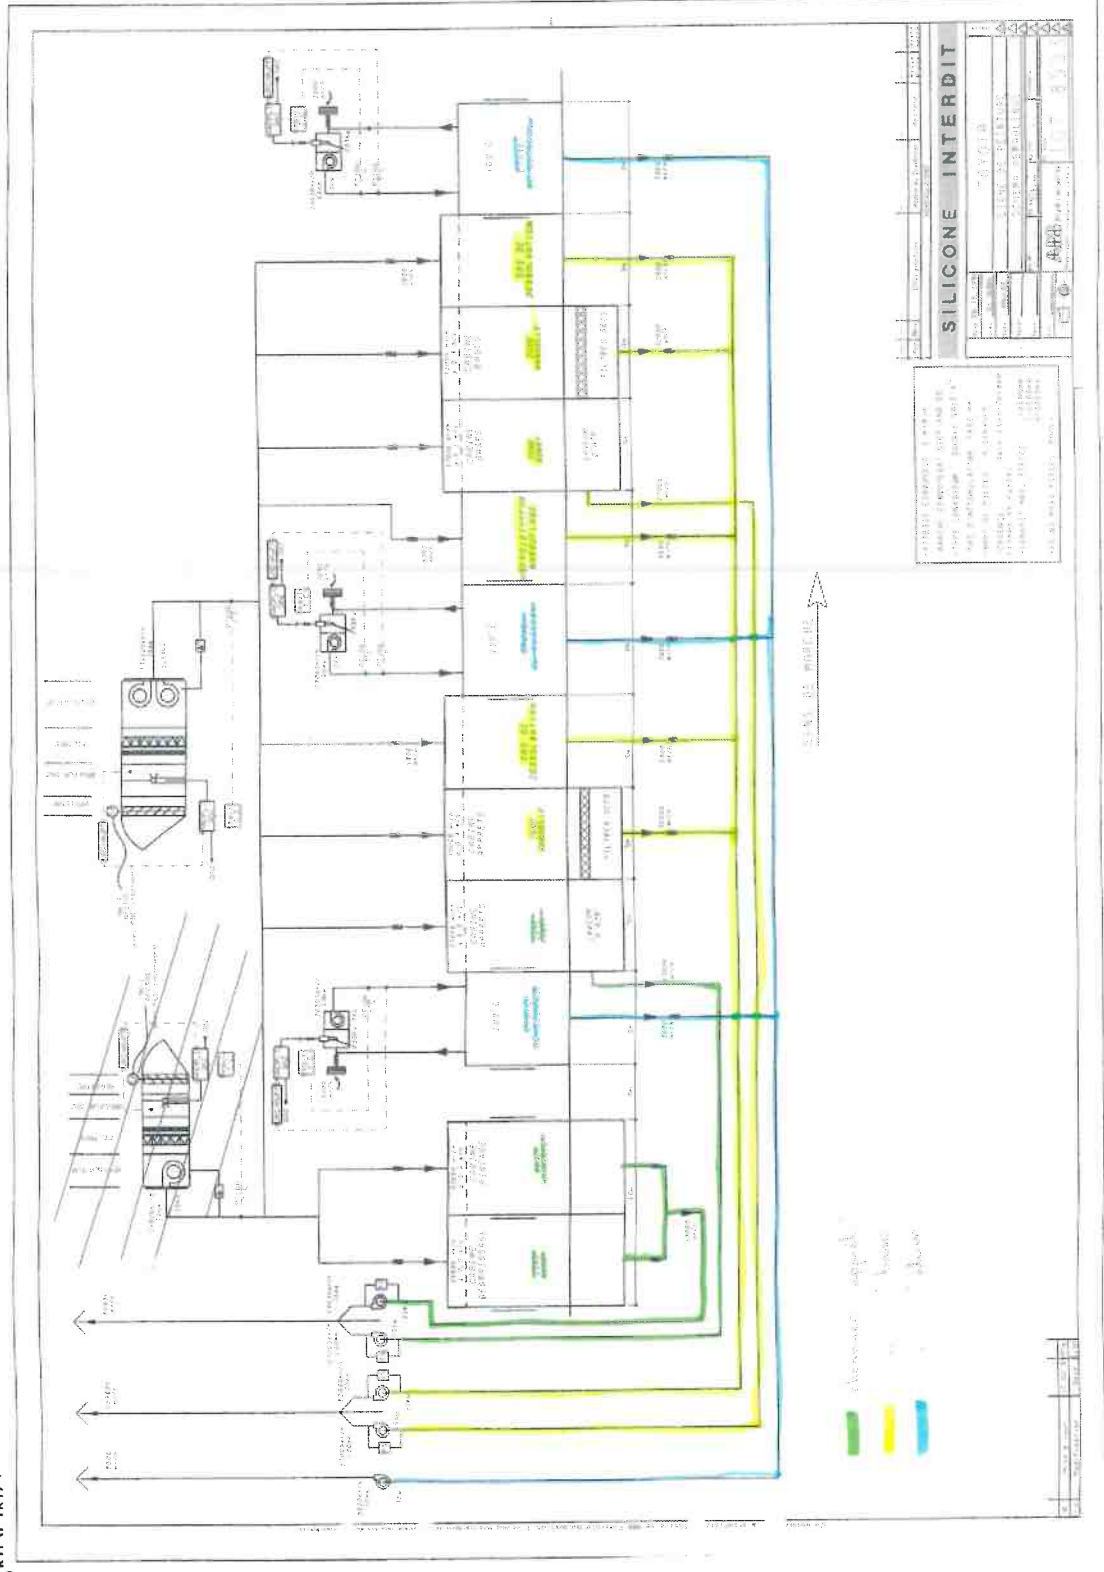

- N° 5 et 6 : Sans objet au regard du projet