


COUPE AA - PC3

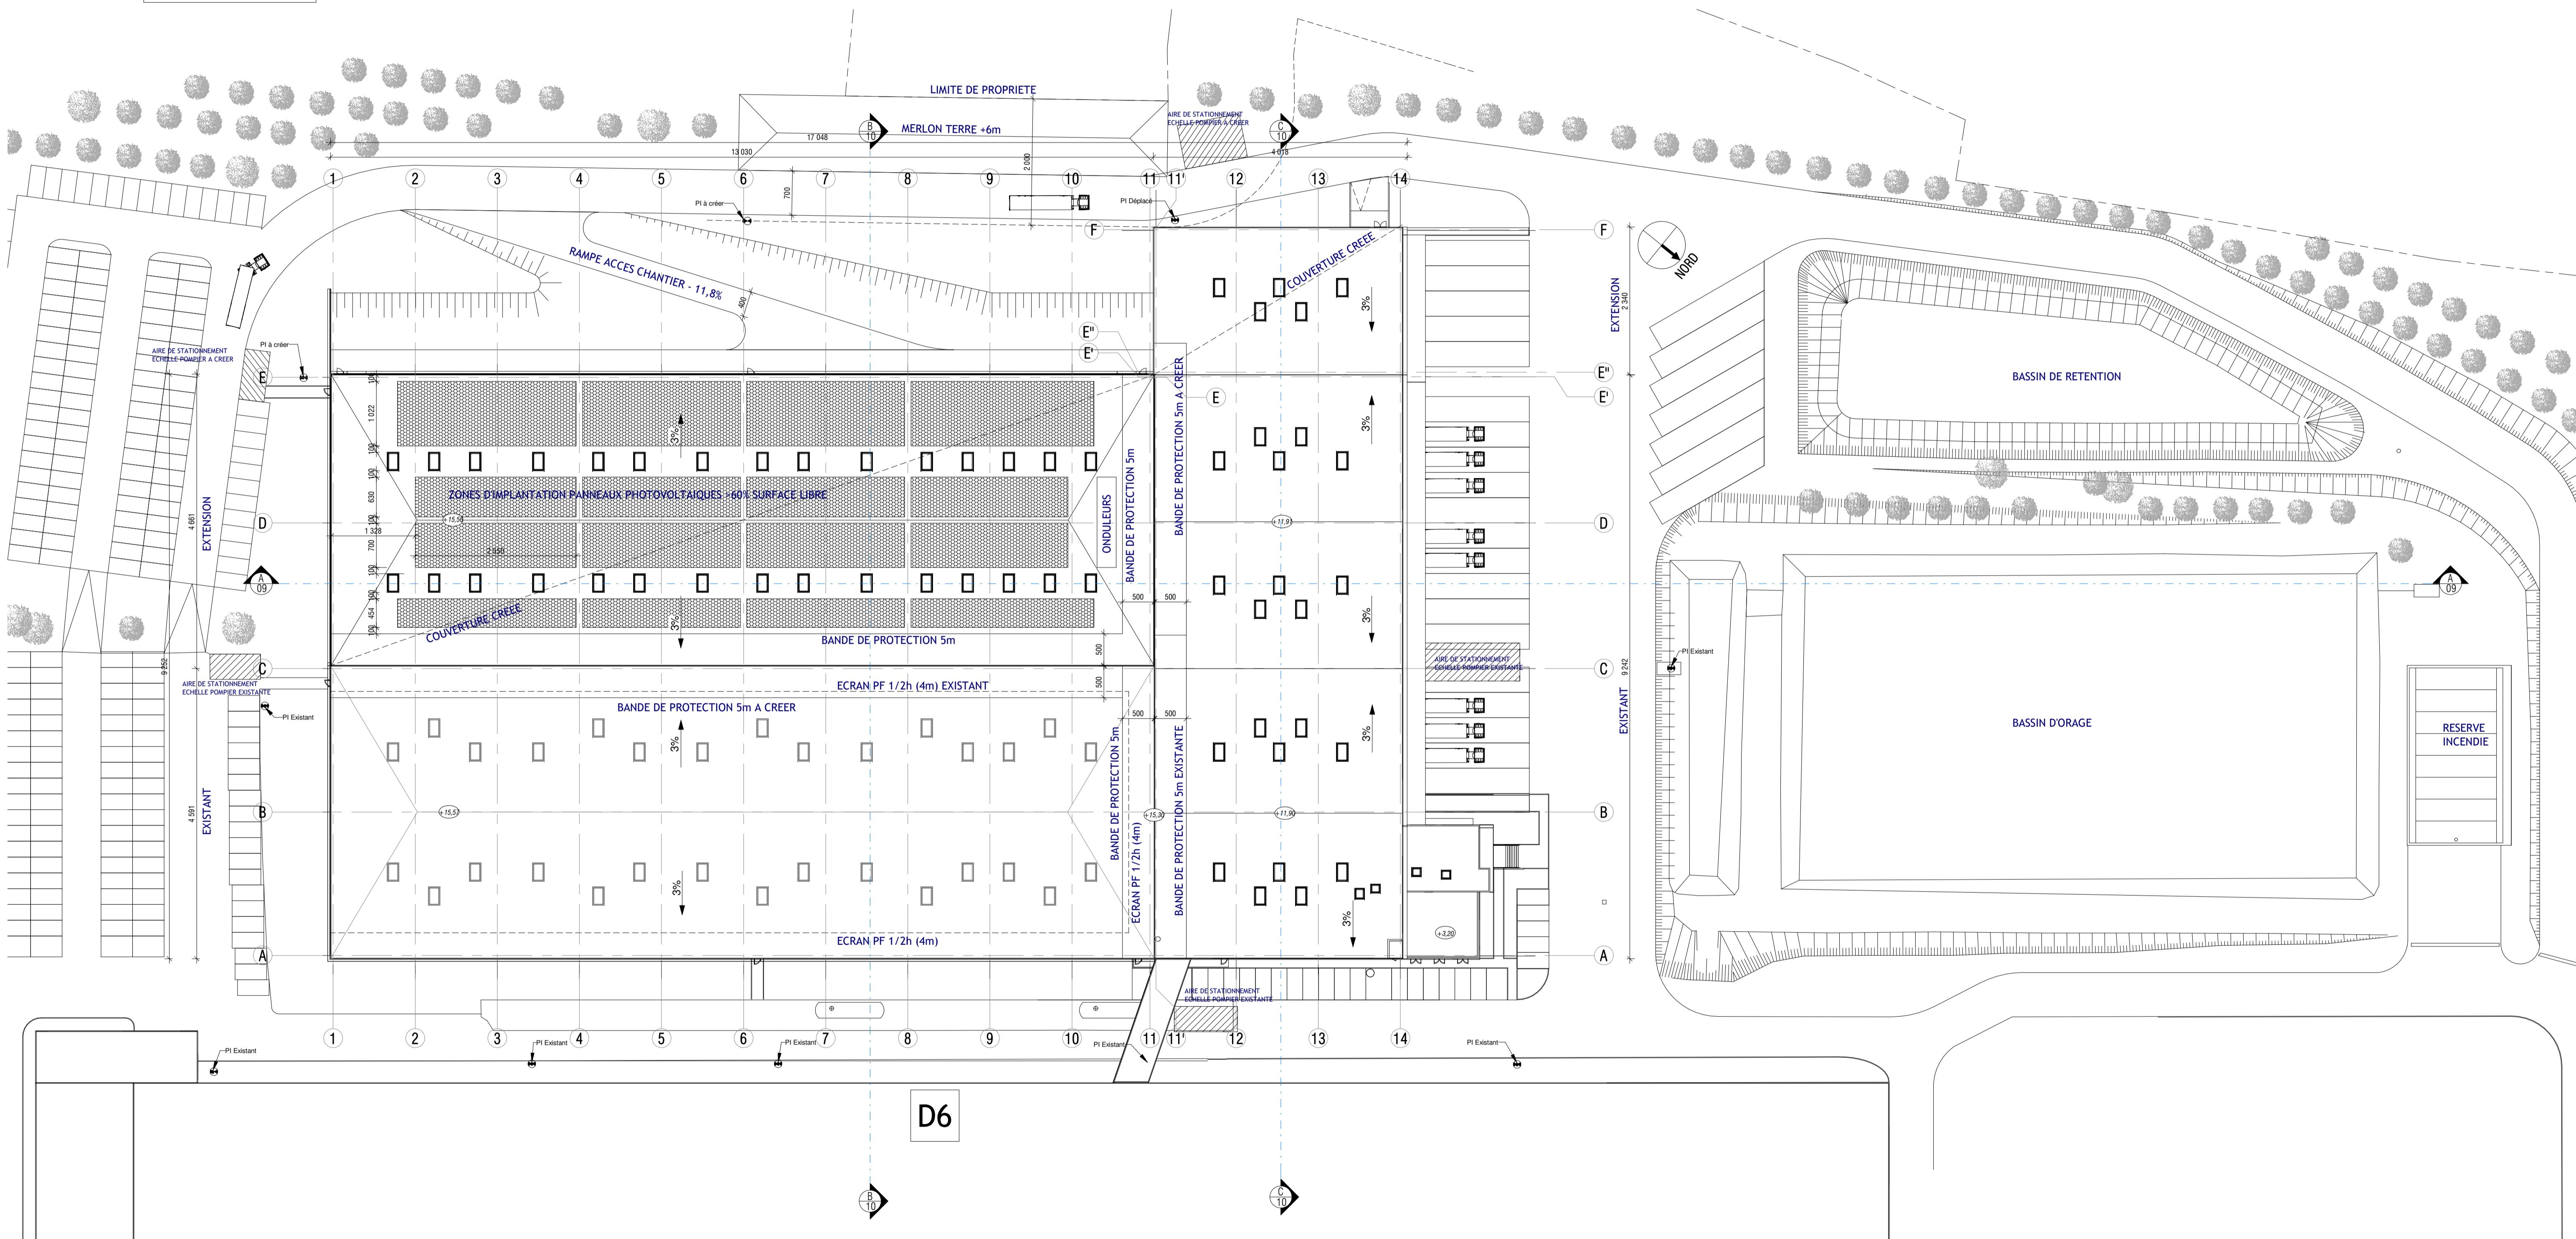

PLAN TOITURE - PC5

20.01	PC	EXTENSION ENTREPÔT 7 (D7)	
date : 12/07/2021	échelle : 1 : 500 ème	Route de Cordemais 44360 ST ETIENNE DE MONTLUC	
Maitre d'ouvrage :		SCA OUEST	Route de Cordemais 44360 ST ETIENNE DE MONTLUC
09	PLAN TOITURE (PC5) COUPE TERRAIN (PC3)		
Bureau d'étude STRUCTURE	AREST	ZA De la Forêt - 8 rue Chante Merle - 44140 LE BIGNON	
Bureau d'étude FLUIDES	I2D	14 rue Joseph Fourier - 49070 BEAUCOUZE	
ECONOMISTE			

Atelier 44
Architectes DPLG

Xavier Sorin
Paul - Henri Clément
Emilie Bouin
& Richard Sicard

6, quai Magellan
44000 NANTES
tel : 02 40 47 68 73
architectes@atelier-44.com