


LOCALISATION DU PROJET ET MAITRE D'OUVRAGE

Site : Le Moulin de la Gagnerie
 44850 LIGNE
 Références cadastrales : Section YA, parcelles n° 264, 266, 267

GAEC DES TROIS MOULINS
 Monsieur RUPAUD Daniel
 Le Moulin de la Gagnerie
 44850 LIGNE
 tel fixe : 02.40.77.00.17
 mail : daniel.rupaud@wanadoo.fr



TECHNICIEN : PP
 N° F.V. | 21B0104 | créé : 27.08.21 | Dessiné par : RD
 Ce document est notre propriété et ne peut être reproduit ni communiqué à des tiers sans notre autorisation écrite. Les coûts de construction ne sont qu'indicatifs. Le maître d'ouvrage reconnaît une responsabilité pour les travaux et les structures, sous la responsabilité des entrepreneurs. Les présents plans ne sont pas des plans d'exécution, ils sont exclusivement destinés à l'obtention des autorisations administratives de construire.

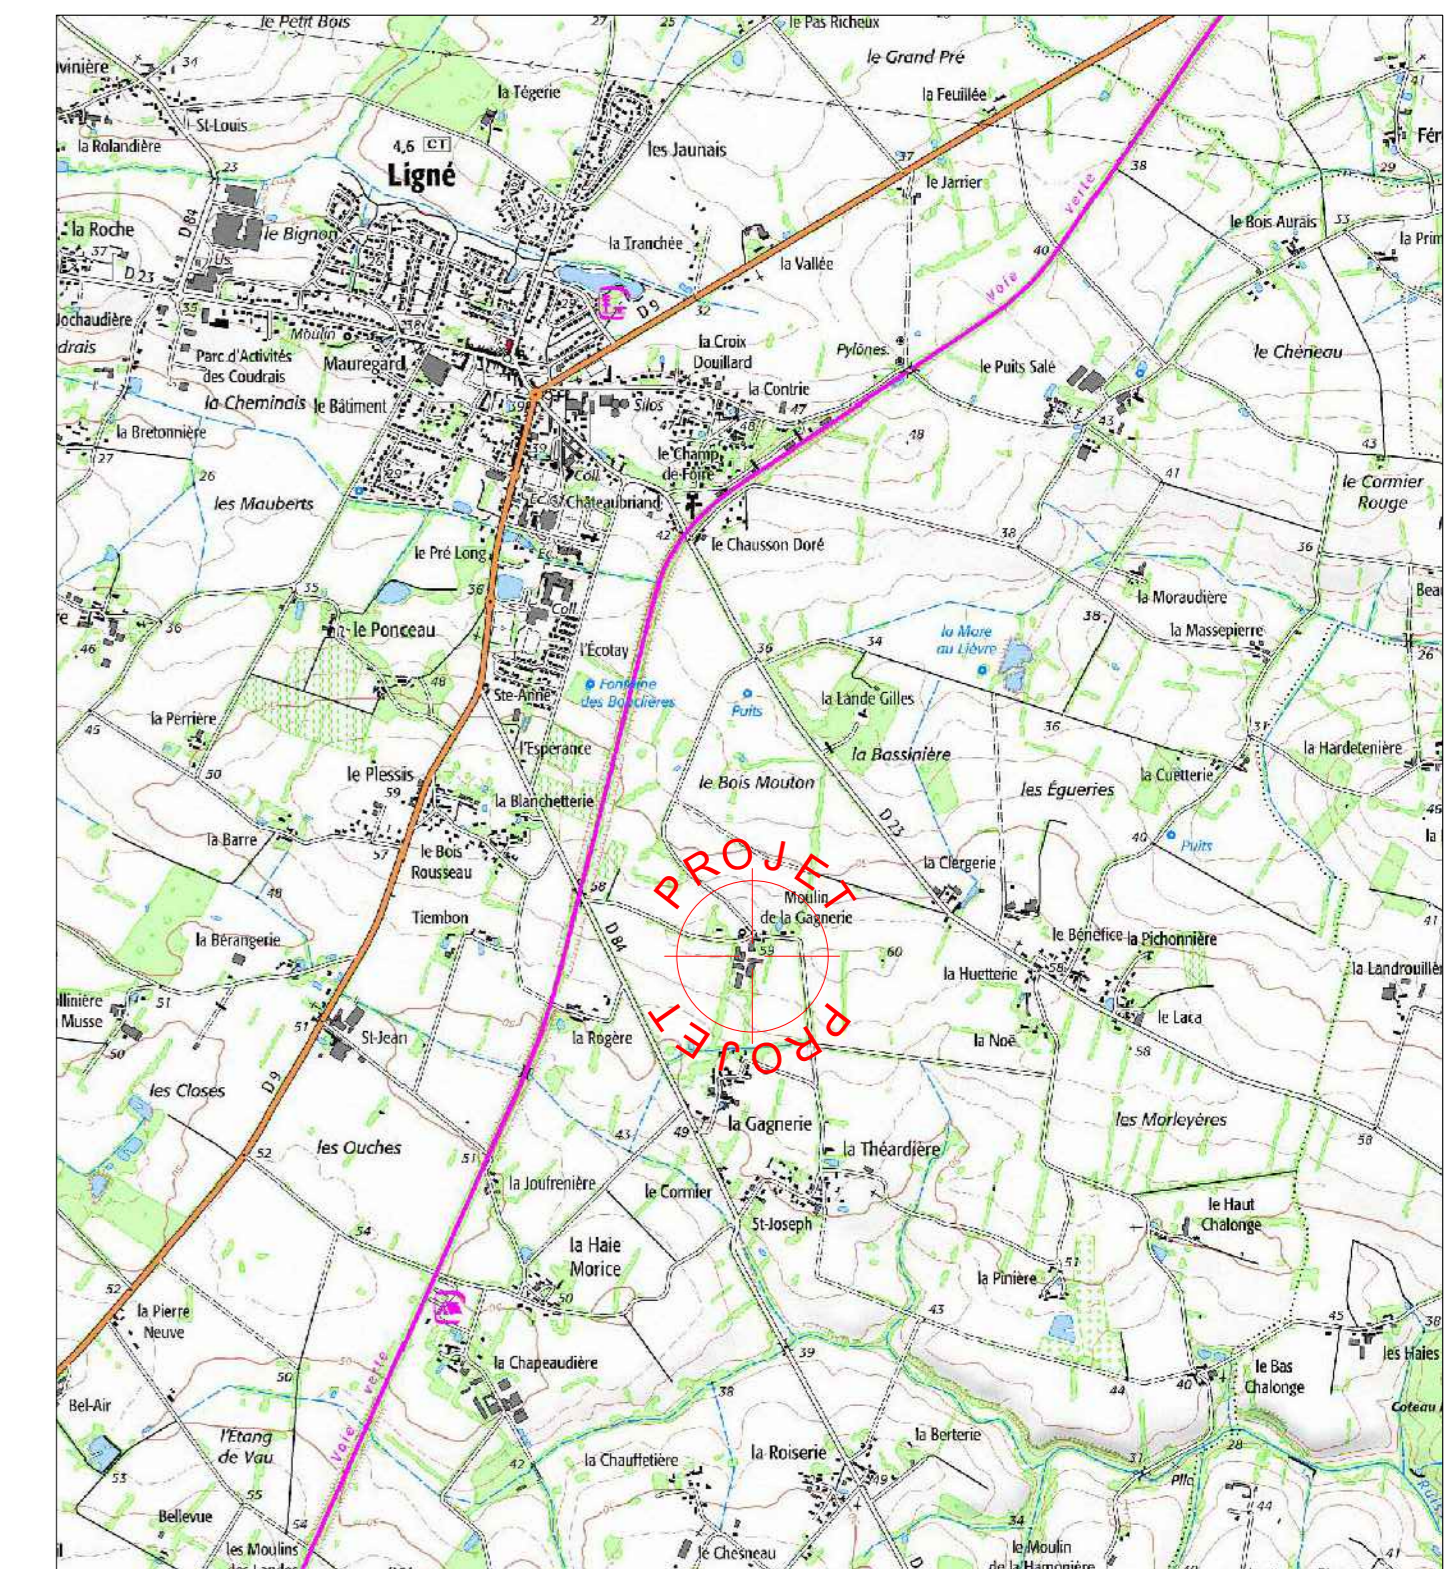


PC 1 - PLAN DE SITUATION - ECH : 1-25000



- EXTRAIT CADASTRAL - Section YA - ECH : 1:5000

LEGENDE	--- Limite d'unité foncière	■ Zone stabilisée perméable	■ Réseau électrique
▨ Bâtiments	--- Courbe de niveau	■ Zone stabilisée perméable à créer	■ Compteur eau
▨ Habitations les plus proches	--- Limite de parc	■ Zone bétonnée	■ Réseau eau potable
▨ Projet	--- Limite de lieux-dits	■ Zone bétonnée à créer	■ Réseau eau
▨ Zone enherbée	--- Limite de feuille cadastrale	■ Déblai	■ Evacuation Eaux Pluviales
▨ Zone boisée	--- Limite de section cadastrale	■ Remblai	■ Evacuation Effluents liquides
⊕ Emplacement photo	--- Limite de commune	○ Niveau terrain naturel	■ Réseau télécommunication
⊕ Arbre	--- Limite de département	○ Niveau sol fini	■ Réseau air
			■ Réseau alimentation soupe
			■ Disjoncteur
			■ Pompe de relevage
			■ Posteau EDF
			■ Pharmacie
			■ Local phytosanitaire
			■ Cuve gaz
			■ Cuve fuel
			■ Bac Aquarissage
			■ Cloche
			■ Congélateur
			■ Groupe électrogène

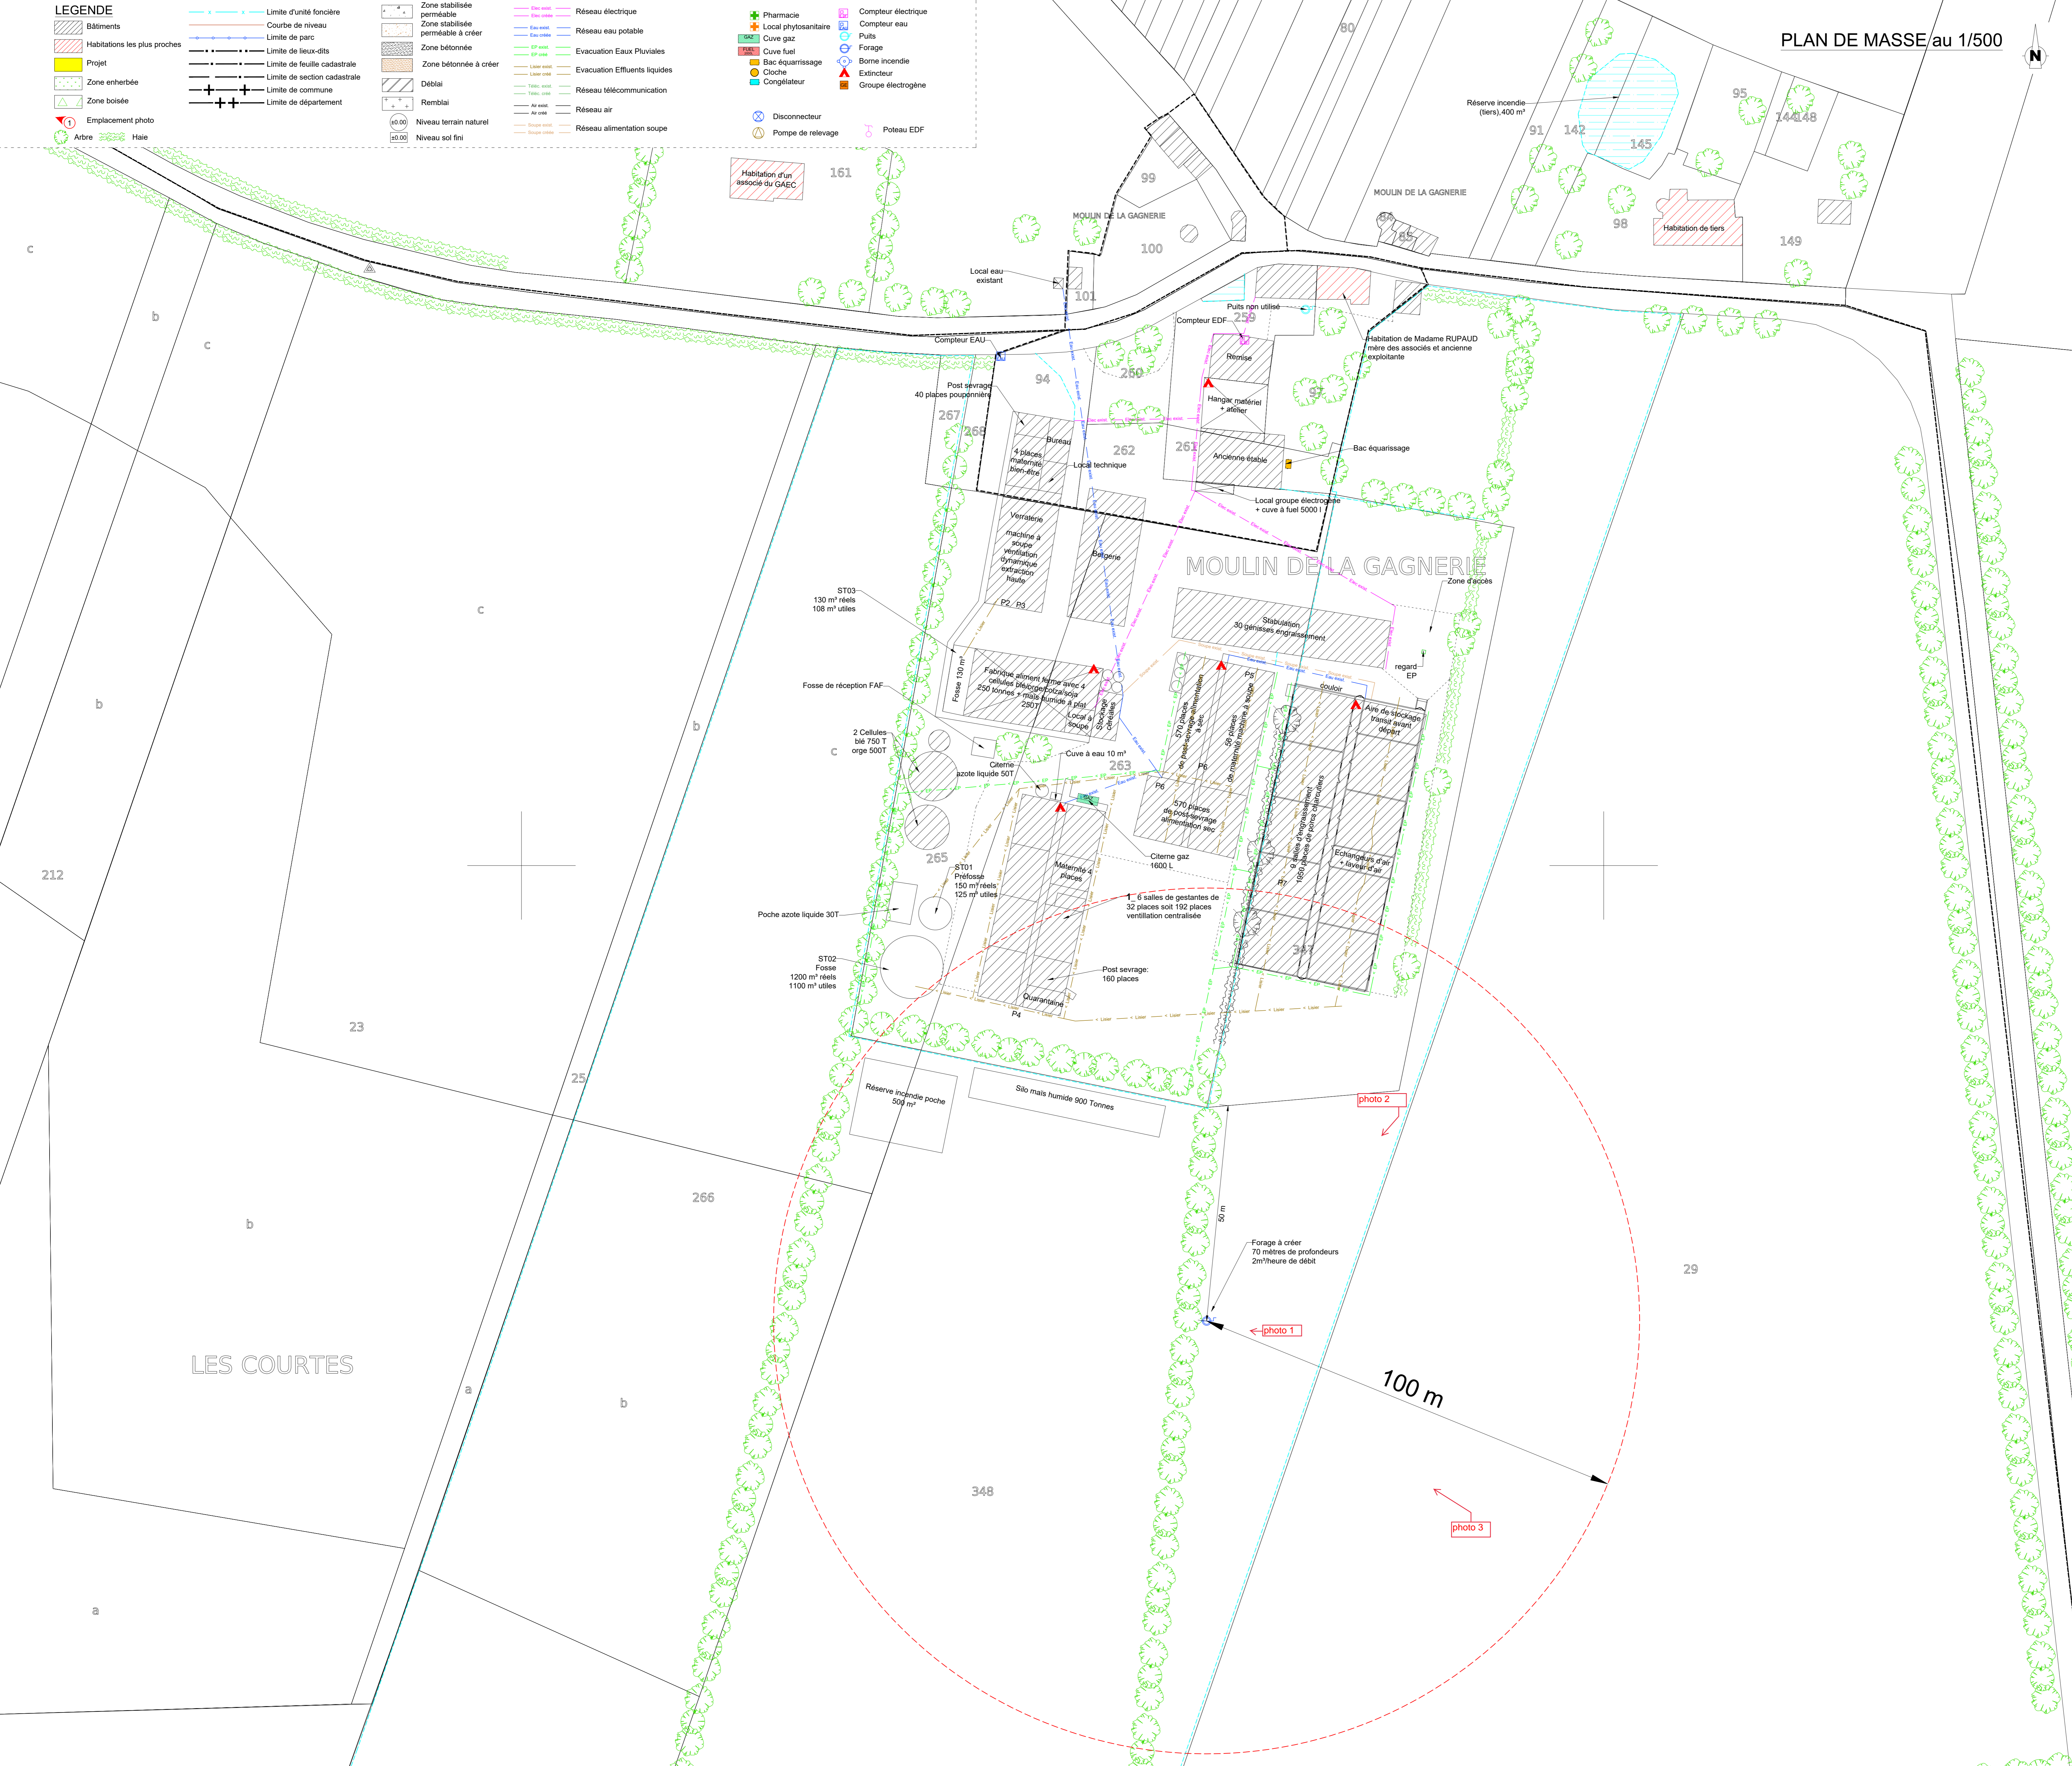

LES COURTES

photo 2

photo 1

photo 3

100 m

348

29

266

ST02

265

263

262

261

260

258

257

161

101

99

98

95

142

145

149

c

b

c

b

a

b

a

PLAN DE MASSE au 1/500

