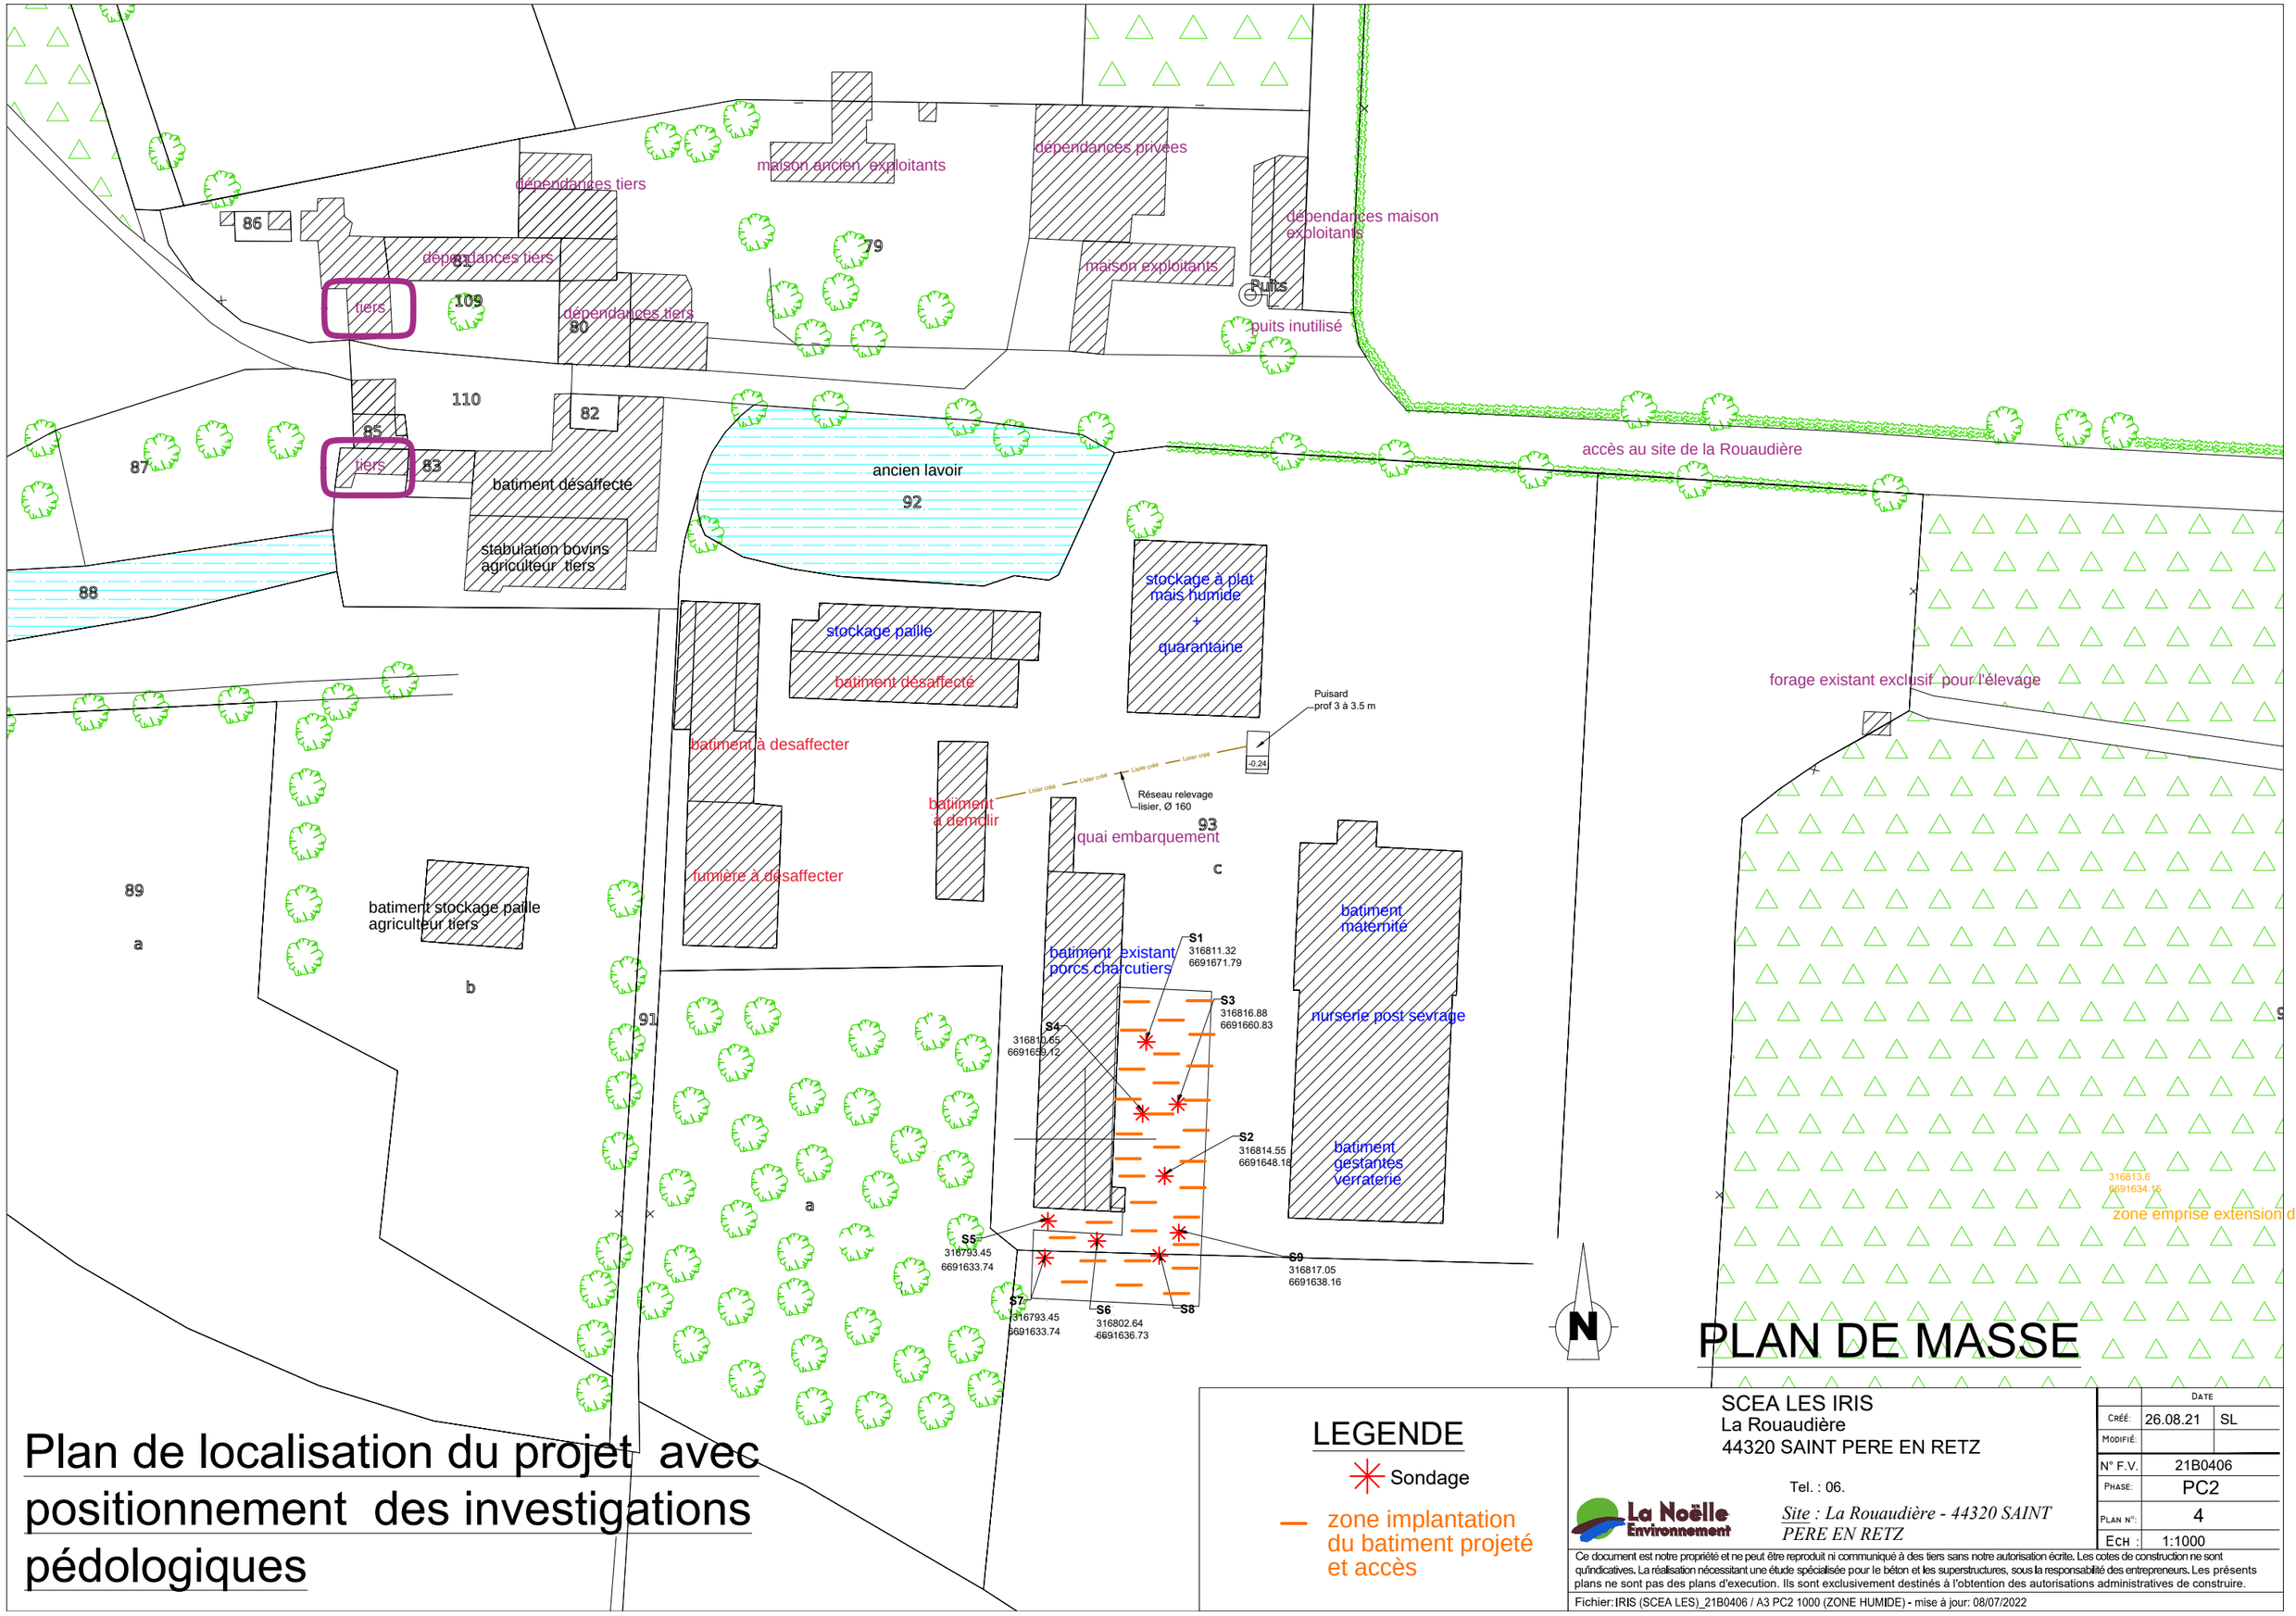

PLAN DE MASSE

Plan de localisation du projet avec positionnement des investigations pédologiques

LEGENDE

Sondage

zone implantation du batiment projeté et accès

SCEA LES IRIS
La Rouaudière
44320 SAINT PERE EN RETZ

Tel. : 06.

La Noëlle Environnement

Site : La Rouaudière - 44320 SAINT PERE EN RETZ

	Date	
Créé:	26.08.21	SL
Modifié:		
N° F.V.	21B0406	
Phase:	PC2	
Plan n°:	4	
Ech :	1:1000	

Ce document est notre propriété et ne peut être reproduit ni communiqué à des tiers sans notre autorisation écrite. Les cotes de construction ne sont qu'indicatives. La réalisation nécessitant une étude spécialisée pour le béton et les superstructures, sous la responsabilité des entrepreneurs. Les présents plans ne sont pas des plans d'execution. Ils sont exclusivement destinés à l'obtention des autorisations administratives de construire.

Fichier: IRIS (SCEA LES)_21B0406 / A3 PC2 1000 (ZONE HUMIDE) - mise à jour: 08/07/2022