

TRONCONS de L'OUVRAGE

FORAGE D'EAU

Client:	SCEA LA BLANCHE
Maître d'oeuvre:	IGEFOR ENVIRONNEMENT
Lieu de l'ouvrage :	La chesnaie
	44640 ROUANS

LITHOLOGIE

De	à	Libellé
0.00	3.00	Formations superficielles : Recouvrement des plateaux : Sables et limons éoliens, sur matériaux remaniés sur place
3.00	100.00	Granite gneissique feuilleté ou blastomylonitique, à deux micas, microcline et albite

FORAGE

De	à	Ø"	Ømm	Mode de forage	Fluide de forage
0.00	10.00	10"	254.00	M.f.t.	Air
10.00	100.00	6"1/2	165.00	M.f.t.	Air

* Reconnaissance

TUBAGE

De	à	Ø"	Ømm	Epais.	Ecra.	Nature du tubage	Type	Slot	Vide %
0.00	30.00	5"1/2	140.00	0.00		P.v.c.	Tube-plein		
30.00	90.00	5"1/2	140.00	0.00		P.v.c.	Crepine fentes		
90.00	100.00	5"1/2	140.00	0.00		P.v.c.	Tube-plein		

REPLISSAGE

De	à	Ø"	Ømm	Matériau	Nature	Méthode de pose	Texture	Gra. (mm)	Vol. m3
0.00	12.00	5"1/2	140.00	Ciment	Cpa 55	Sous pression			

FORAGE D'EAU

Travaux réalisés :

1/1

du : 20/08/2023 au : 21/08/2023

Client :

SCEA LA BLANCHE

Maitre d'oeuvre :

IGEFOR ENVIRONNEMENT

Localisation de l'ouvrage :

La chesnaie

44640 ROUANS

Coordonnées de l'ouvrage :

Lambert-93 métrique

Longitude (X):

333 607

Latitude (Y):

6 684 689


Altitude sol (Z):

+24,000 m

Echelle : 1/503

Profondeurs en m au-dessous du repère zéro sol (signe + au-dessus)

Nombre de forages : 1

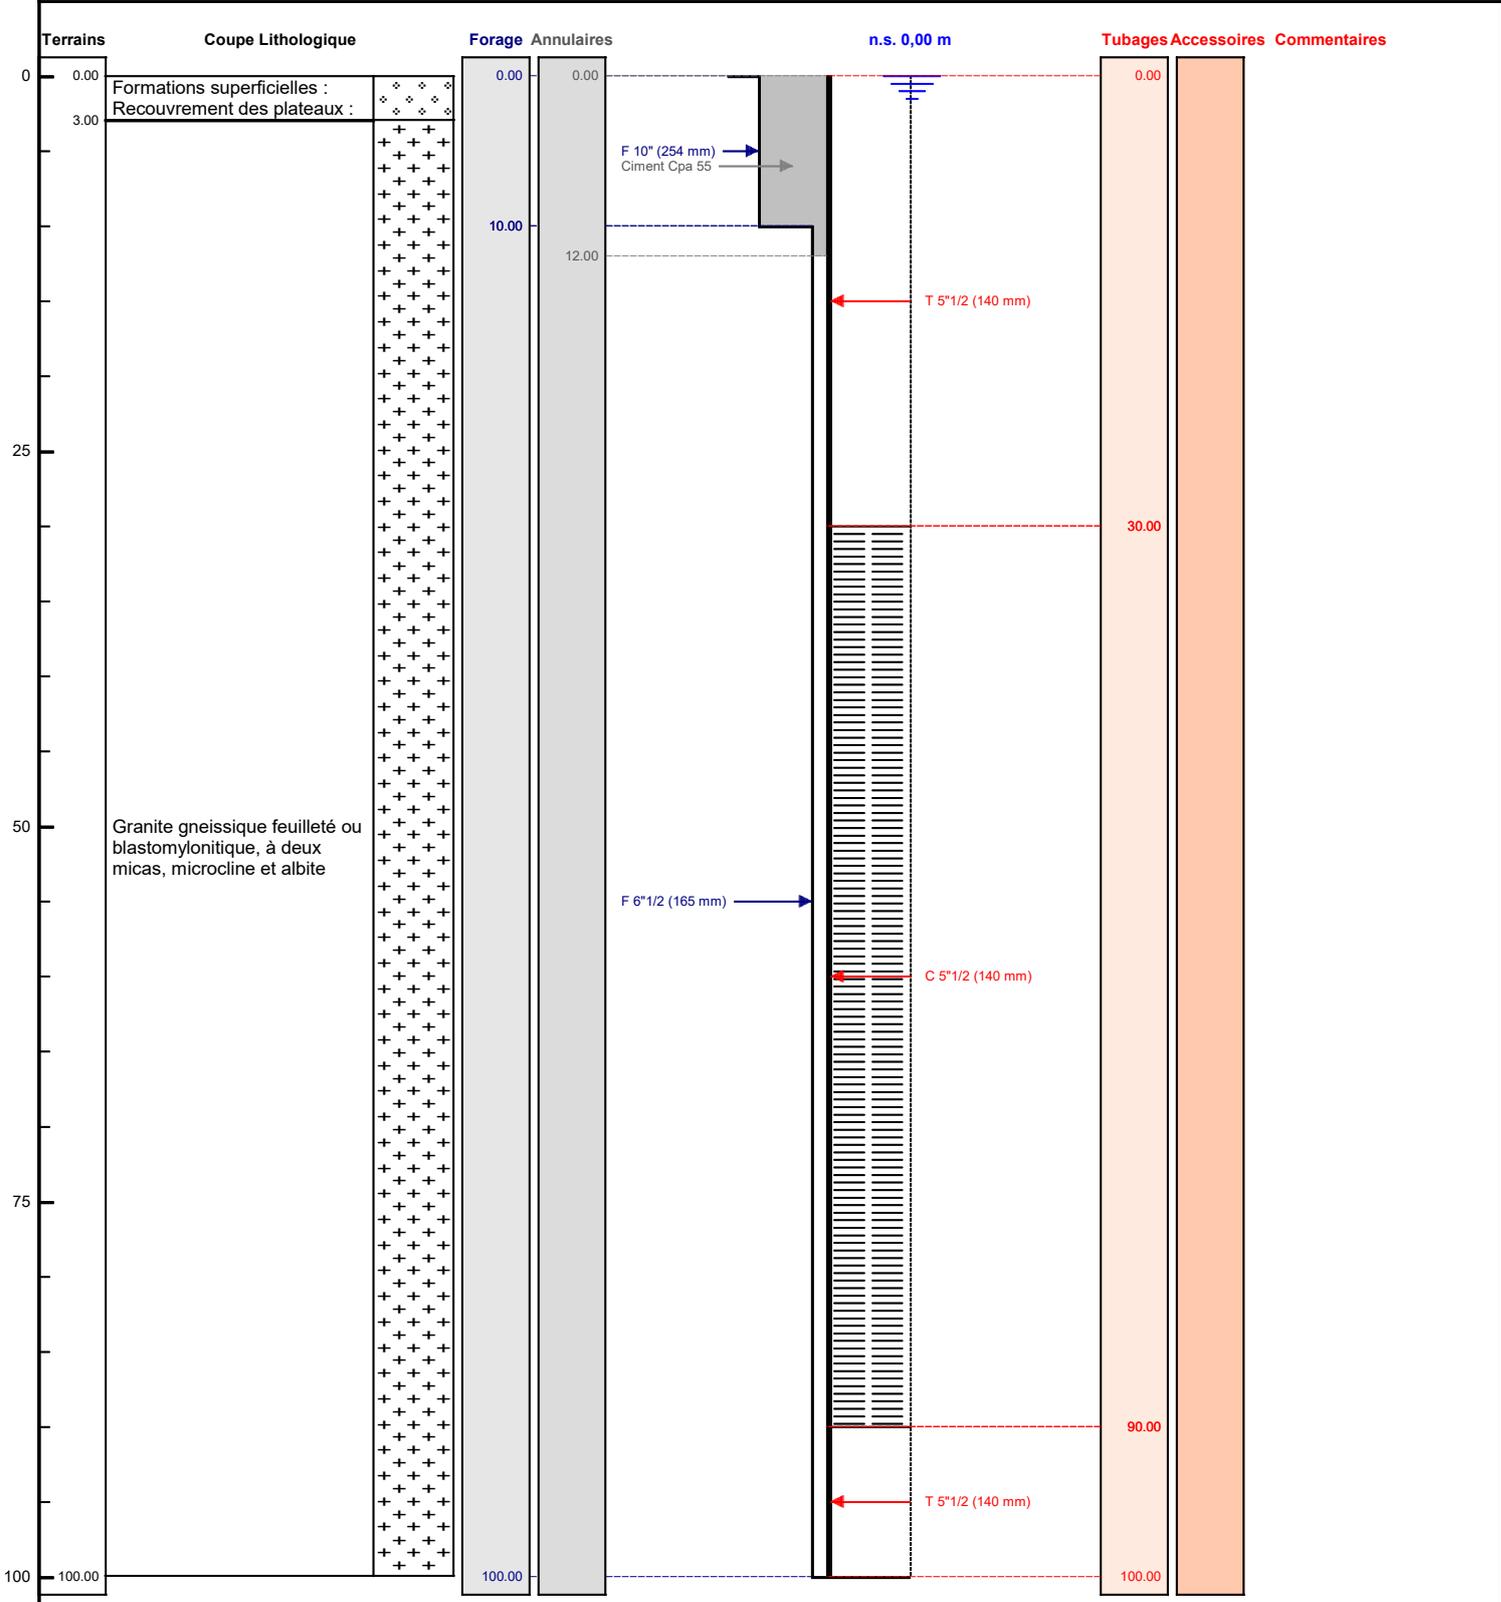

Le/...../..... à
 CERTIFIE CONFORME A L'OUVRAGE EXECUTE
 Tampon et signature du chef d'entreprise